


План объекта долевого строительства  
Двухкомнатная квартира №31  
S жилая = 36,60 м.кв., S общая = 76,40 м.кв.

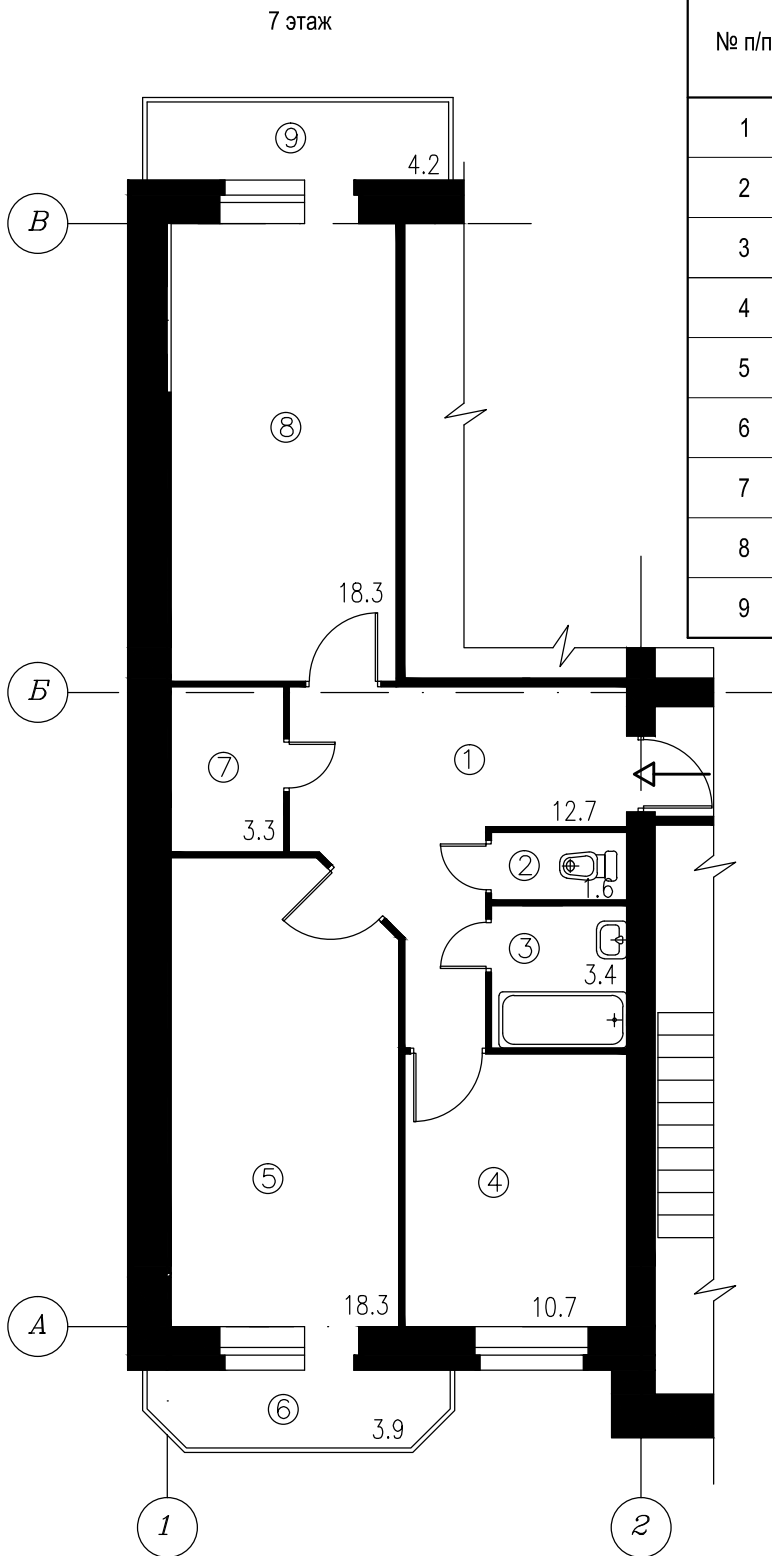

№ п/п	Наименование	Площадь кв.м.
1	Прихожая	12,70
2	Сан. узел	1,60
3	Ванная	3,40
4	Кухня	10,70
5	Жилая комната	18,30
6	Балкон	3,90
7	Кладовая	3,30
8	Жилая комната	18,30
9	Балкон	4,20


Подписи:

"Застройщик"


\_\_\_\_\_ / Коняев С.В./

"Участник долевого строительства"

\_\_\_\_\_ / \_\_\_\_\_ /

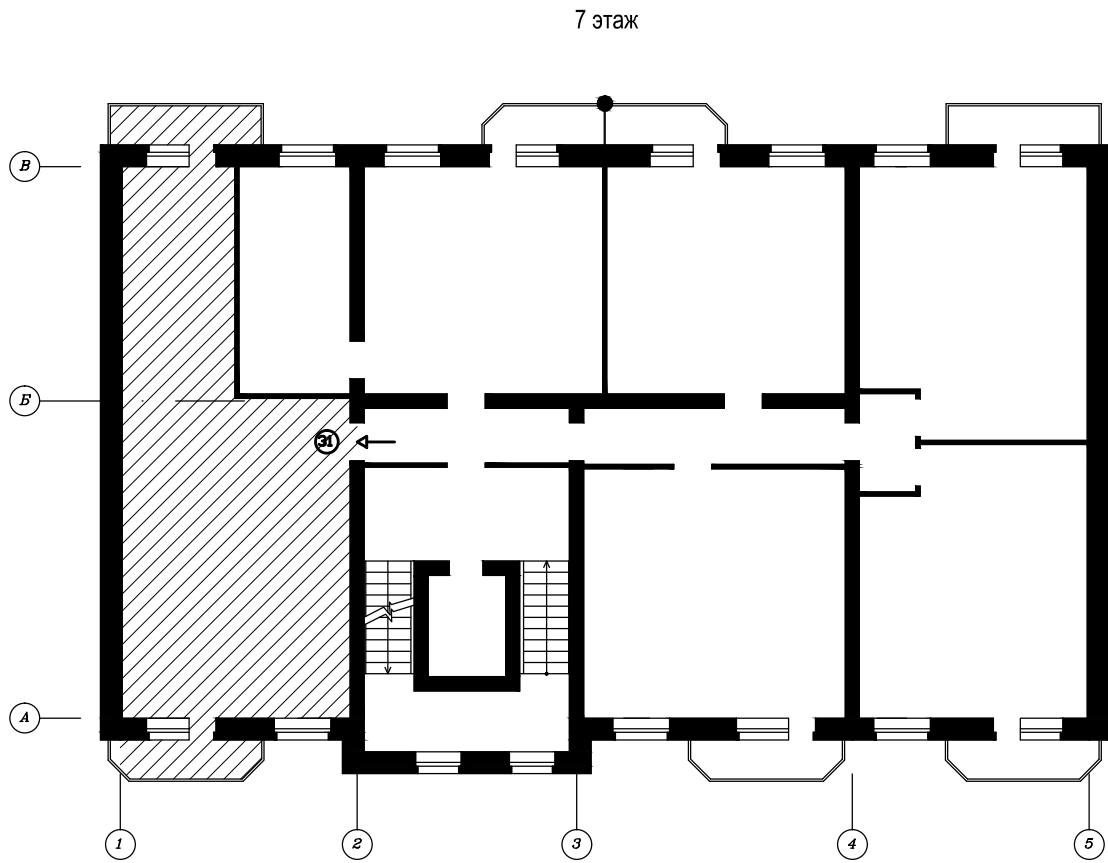

Условные обозначения:

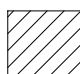 -объект долевого строительства

Подписи:

"Застройщик"

"Участник долевого строительства"

\_\_\_\_\_ / Коняев С.В./

\_\_\_\_\_ / \_\_\_\_\_ /