


План объекта долевого строительства
Двухкомнатная квартира №6
S жилая = 36,60 м.кв., S общая = 76,40 м.кв.

3 этаж

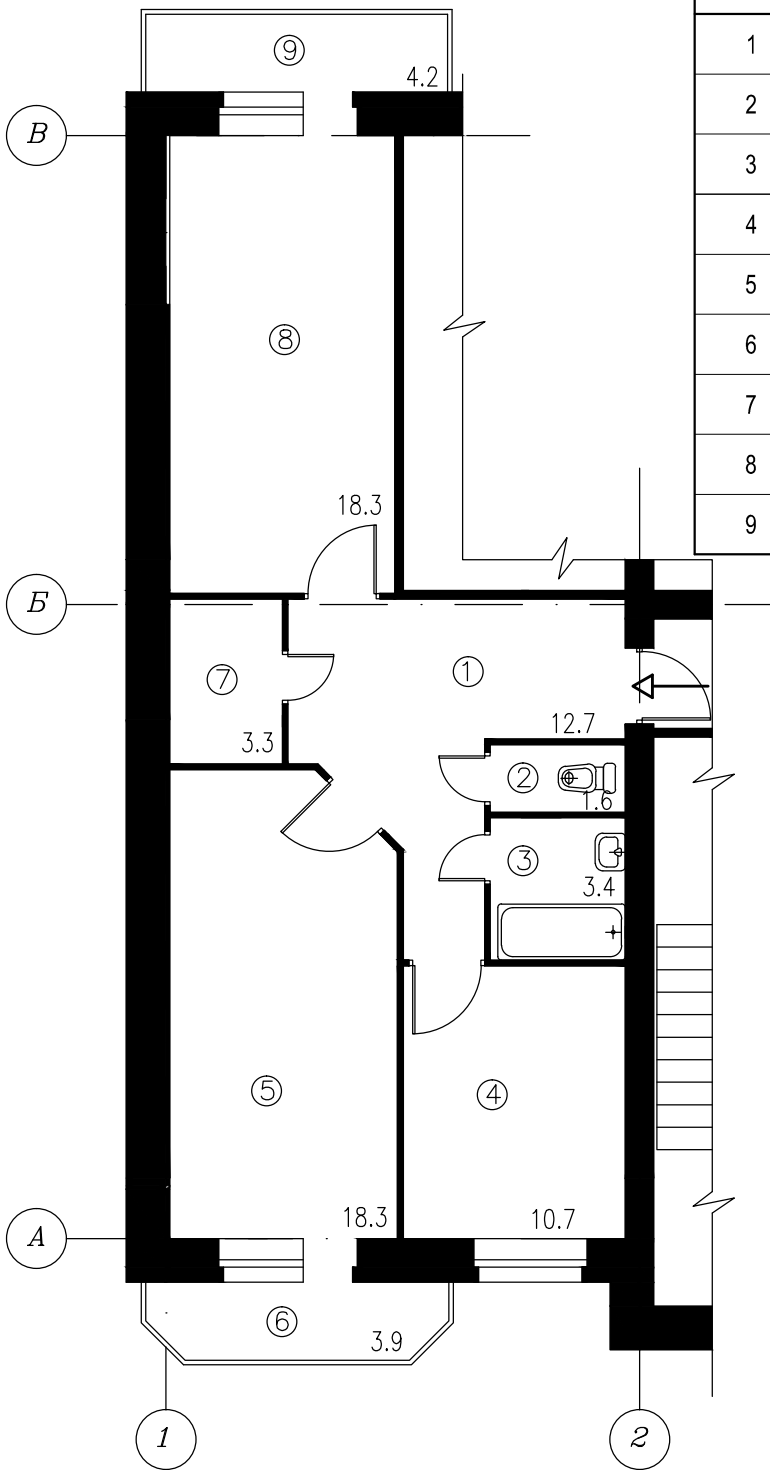

№ п/п	Наименование	Площадь кв.м.
1	Прихожая	12,70
2	Сан. узел	1,60
3	Ванная	3,40
4	Кухня	10,70
5	Жилая комната	18,30
6	Балкон	3,90
7	Кладовая	3,30
8	Жилая комната	18,30
9	Балкон	4,20


Подписи:

"Застройщик"

_____ / Коняев С.В./

"Участник долевого строительства"

_____ / _____ /

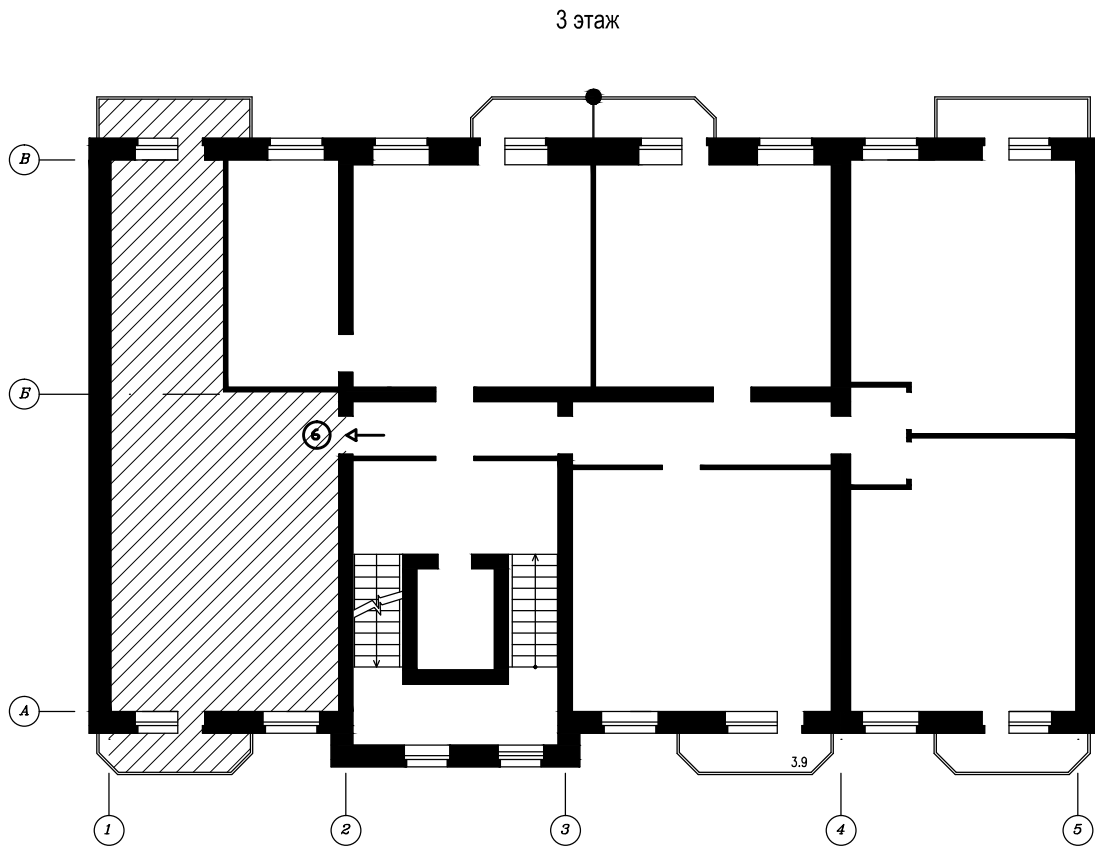

Условные обозначения:



-объект долевого строительства

Подписи:

"Застройщик"

"Участник долевого строительства"

_____ / Коняев С.В./

_____ / _____ /